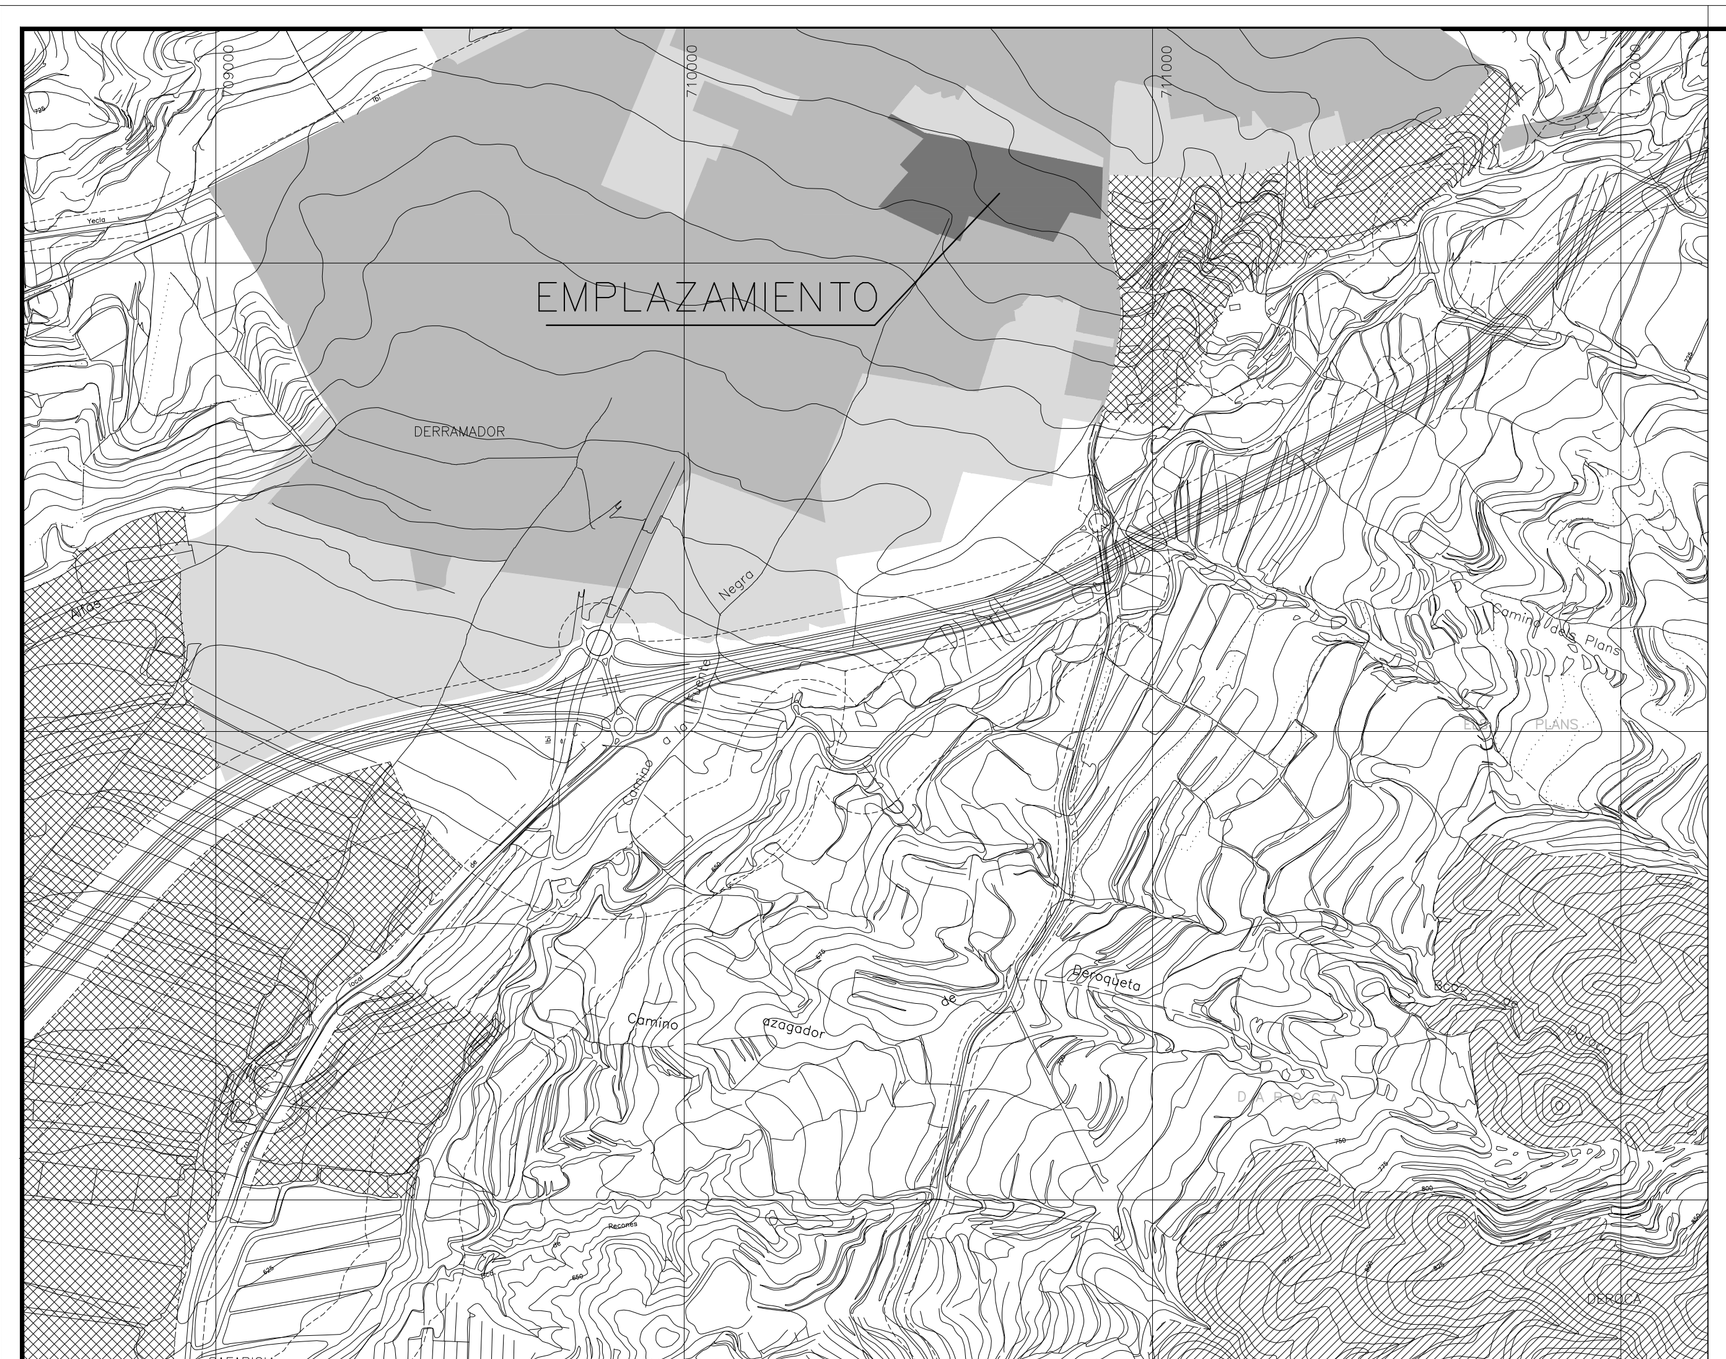

ARQUITECTO

VICTOR M. PINA NAVARRO

PINA & POVEDA ARQUITECTOS S.L.

PROYECTO

DE REPARCELACIÓN DE LA UNIDAD DE EJECUCIÓN ÚNICA, DEL SECTOR SUELO URBANIZABLE PI-2 DEL P. G. DE IBI - ALICANTE-

PROMOTOR	MODIFICA A:	REFERENCIA
A.I.U. DEL SECTOR SUELO URBANIZABLE PI-2 DE IBI	FECHA: 20-11-2008	235/0408
EMPLAZAMIENTO		ESCALA
SECTOR SUELO URBANIZABLE PI-2 DE IBI	IBI	1/10.000
PLANO DE:		NUMERO
SITUACIÓN		P.R.1 ED-1

EL PRESENTE DOCUMENTO ES COPIA DE SU ORIGINAL. SU UTILIZACION TOTAL O PARCIAL, ASI COMO CUALQUIER REPRODUCCION O CESION A TERCEROS, REQUERIRA LA PREVIA AUTORIZACION EXPRESA DE SU AUTOR, QUEDANDO EN TODO CASO PROHIBIDA CUALQUIER MODIFICACION UNILATERAL DEL MISMO.

A2